



1. KERROS

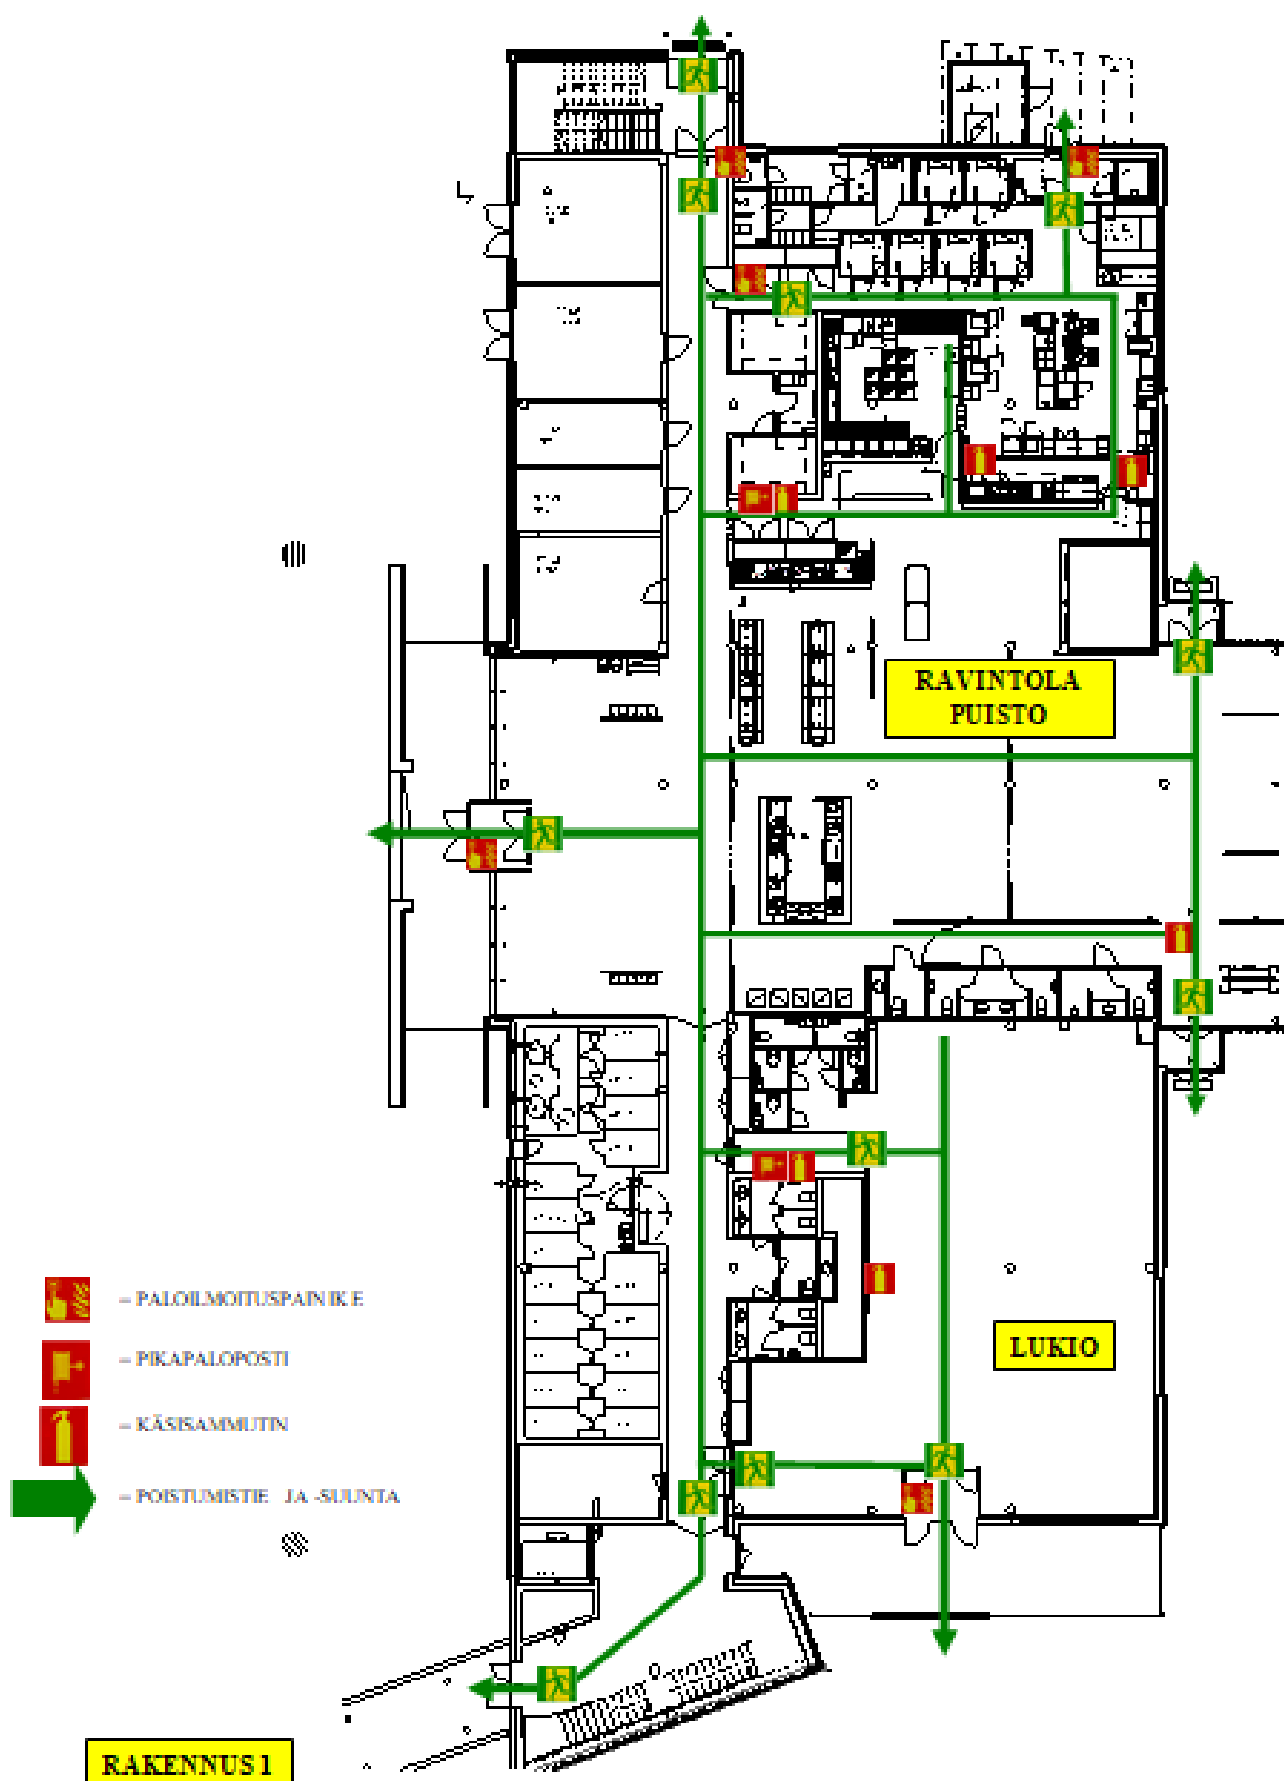

2. KERROS

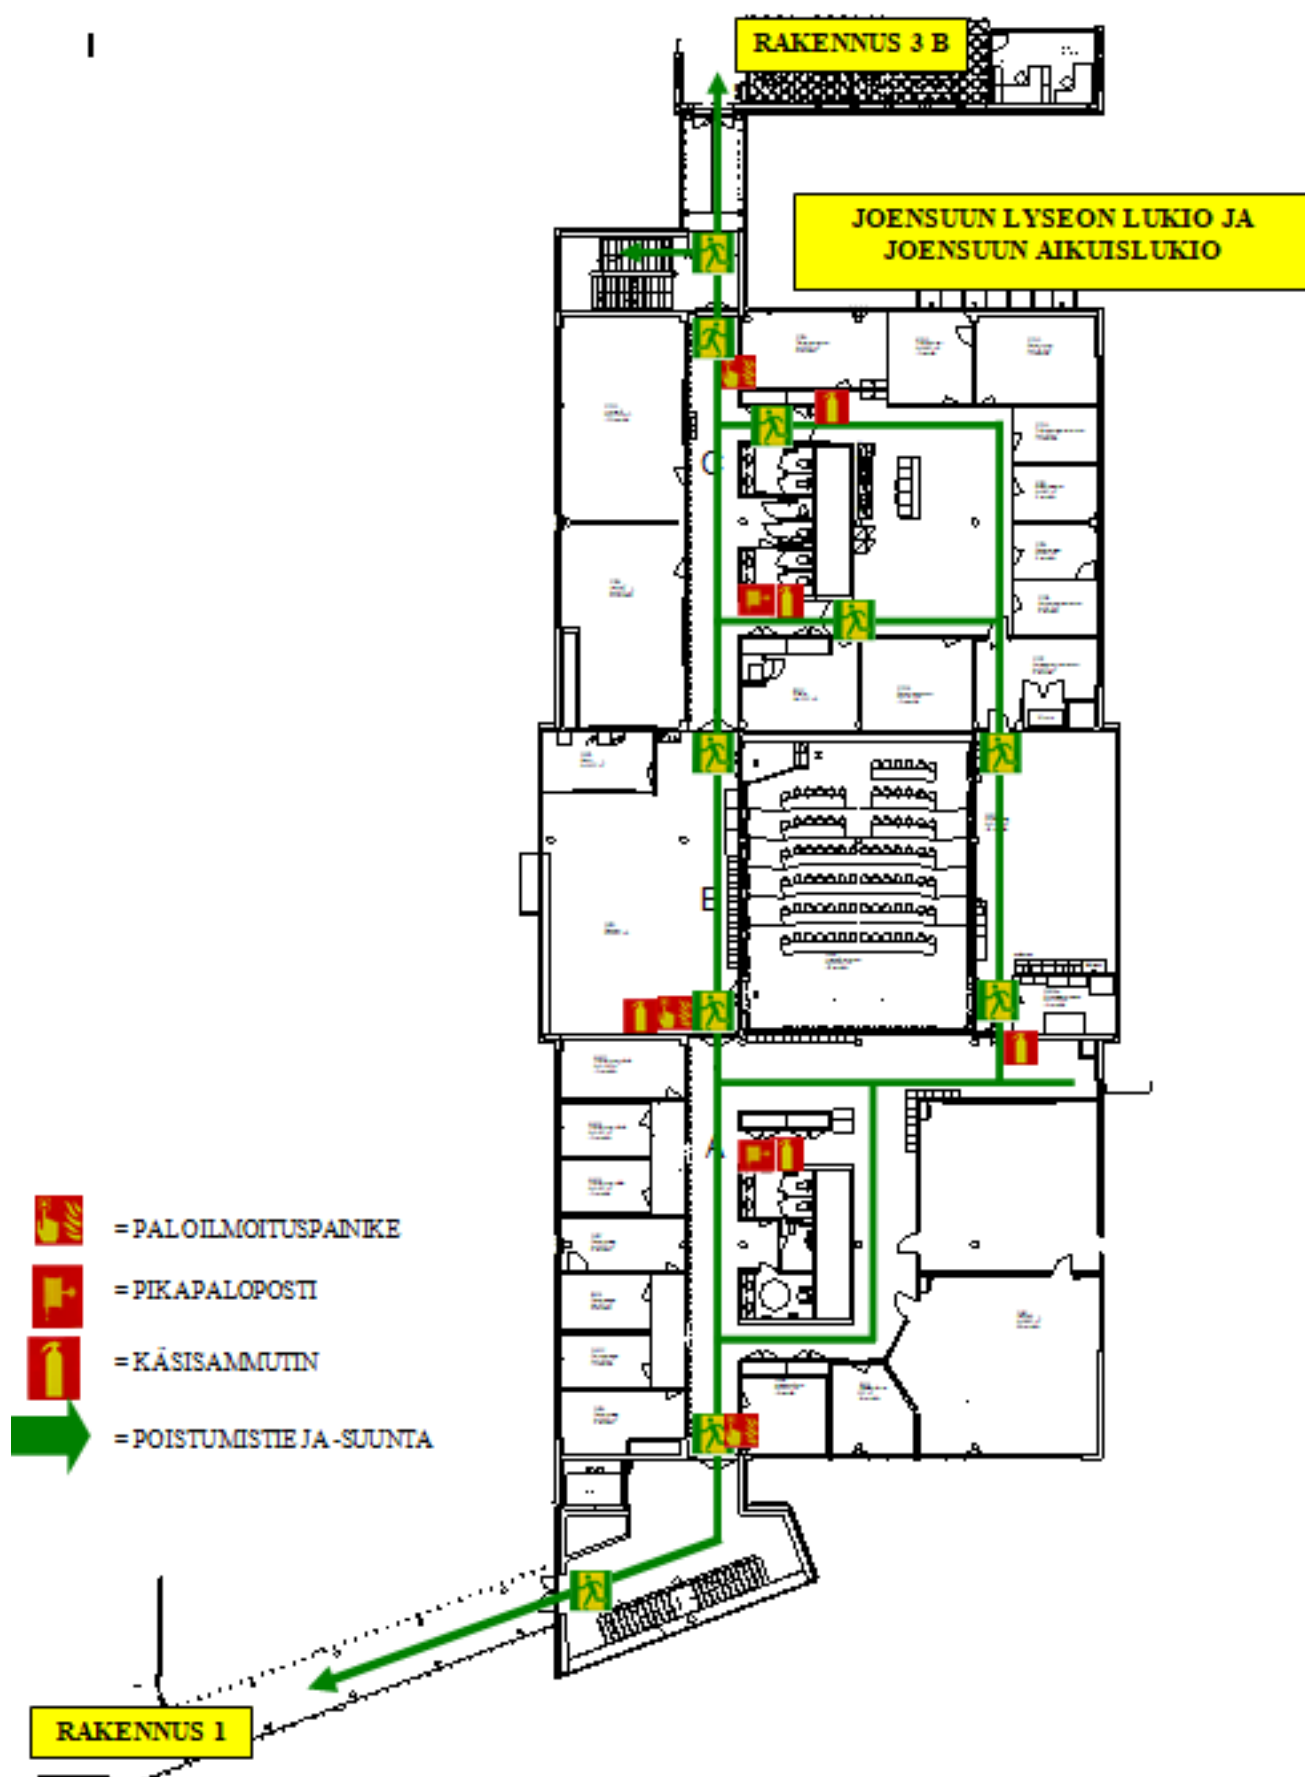

3. KERROS


Rakennukseen 3 B

STORANG

-  - PIKAPALOPosti
-  - KÄSISAMMUTIN
-  - POISTUMISTIE JA -SUUNTA



4. KERROS

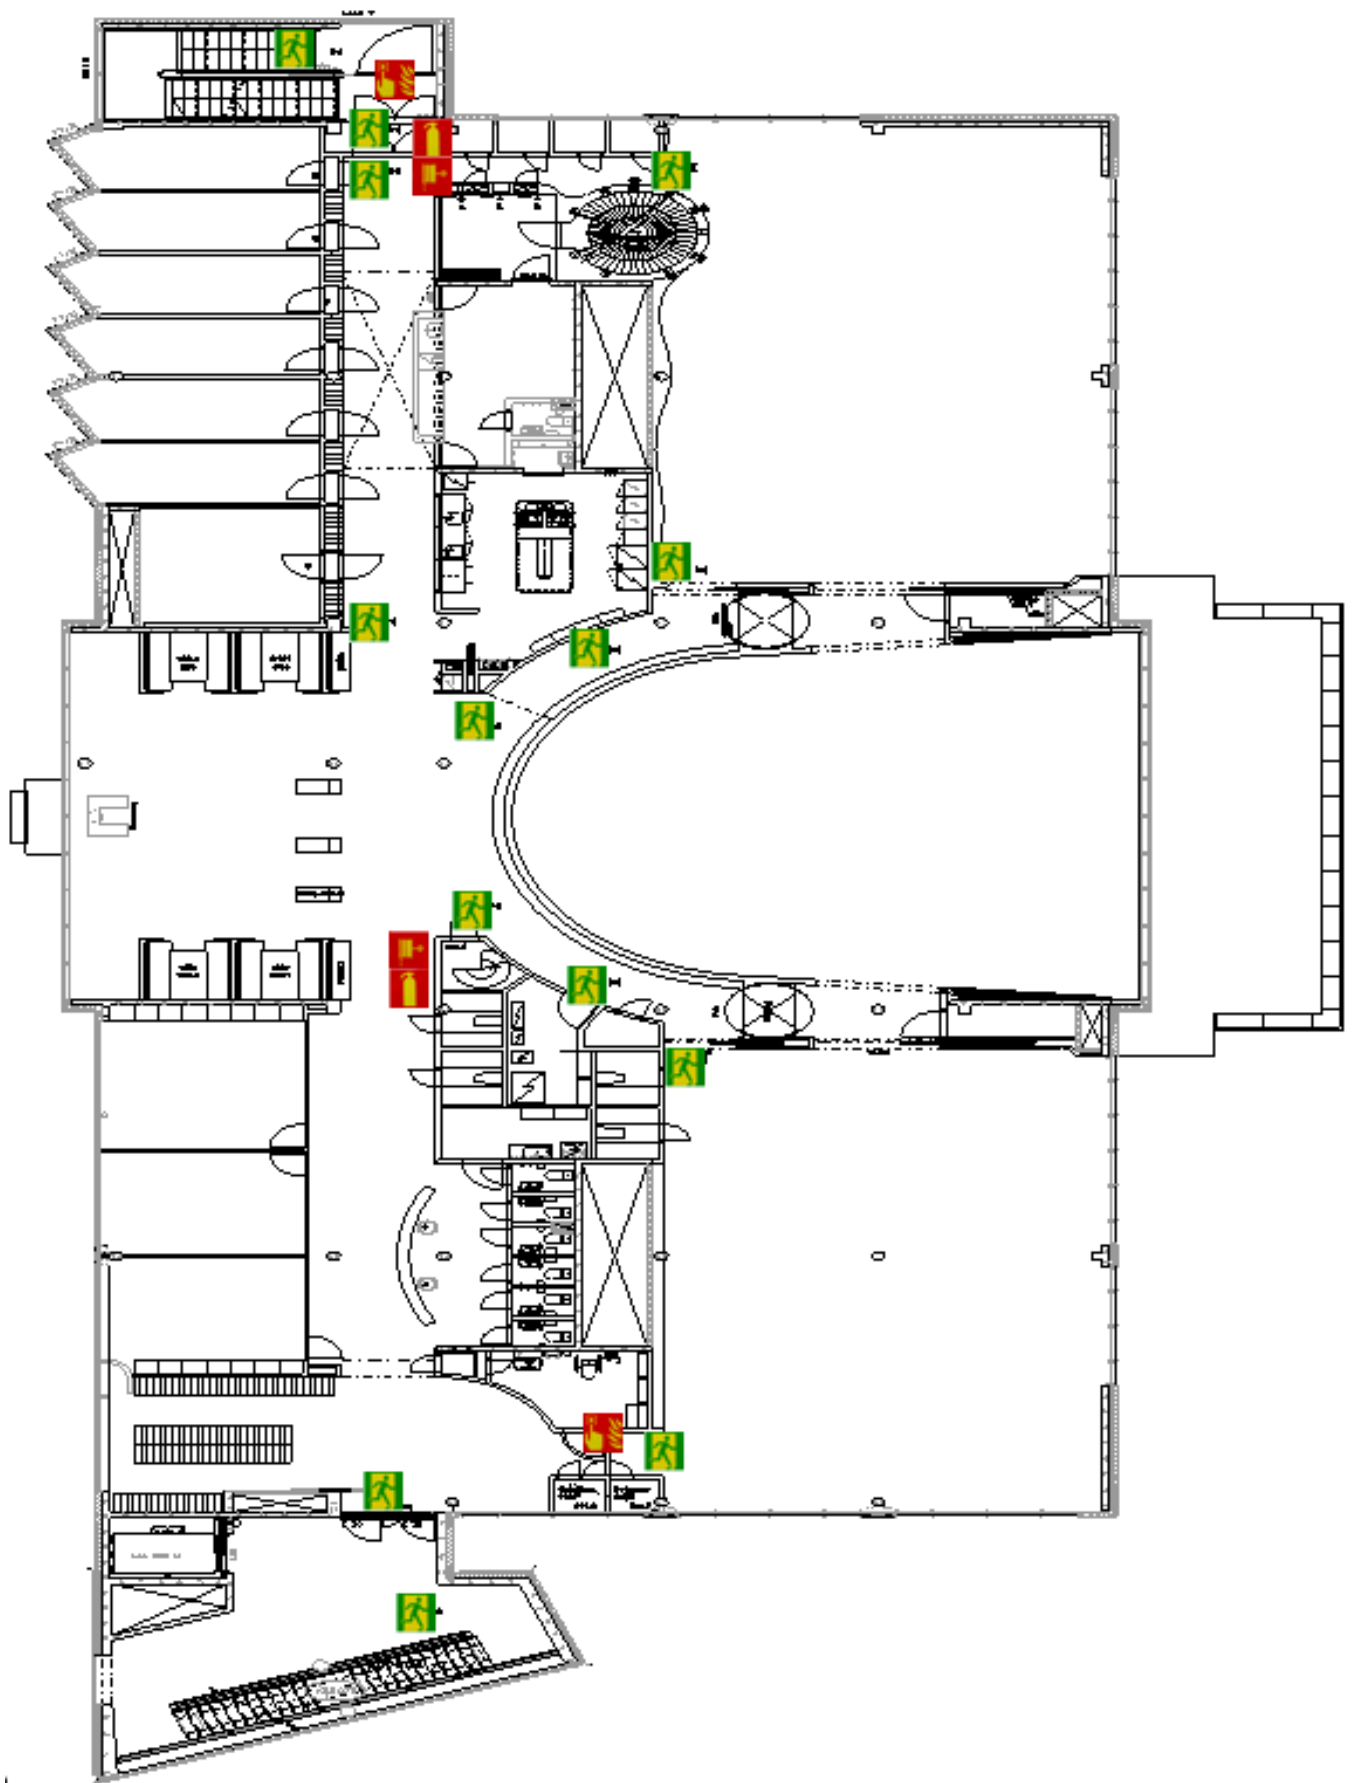

5. KERROS

