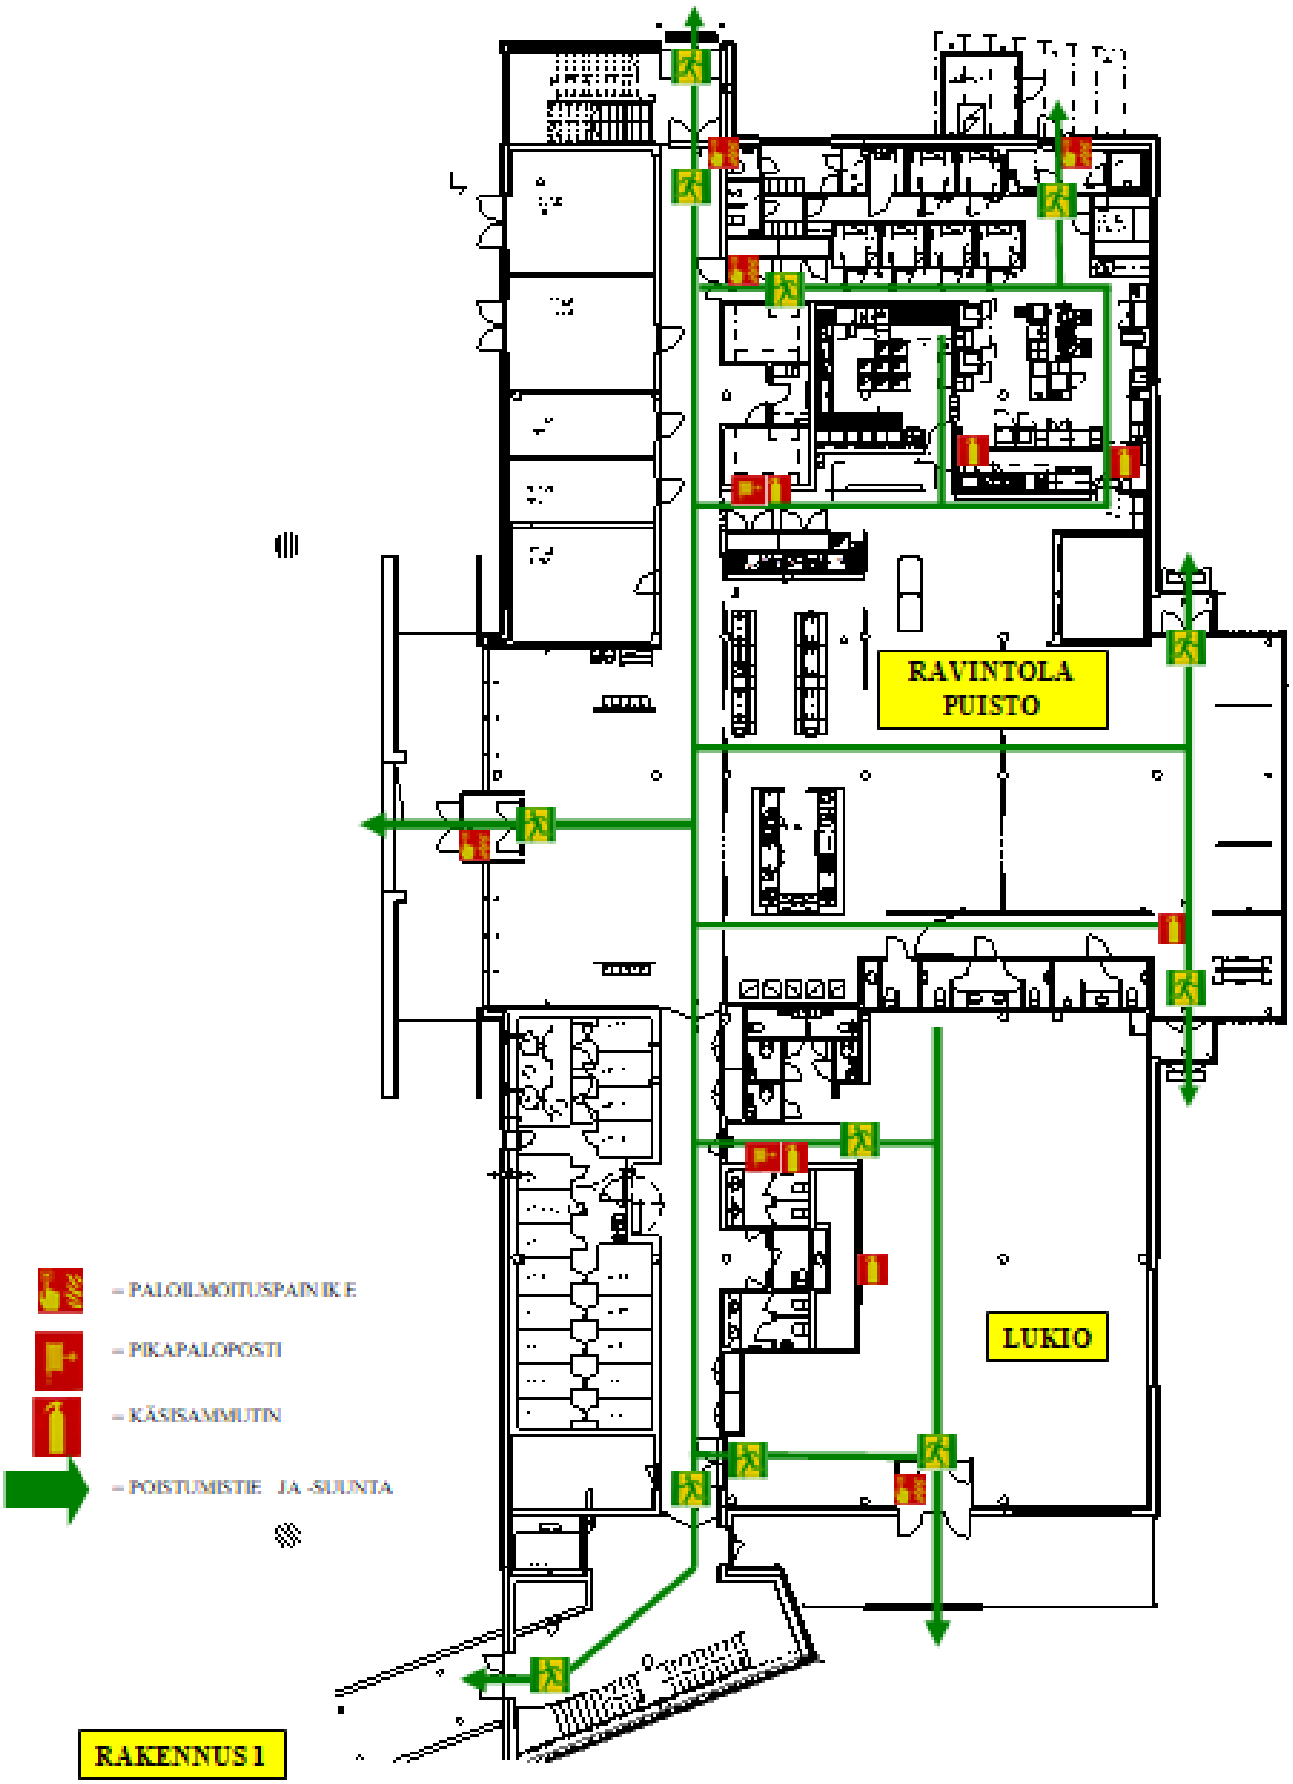
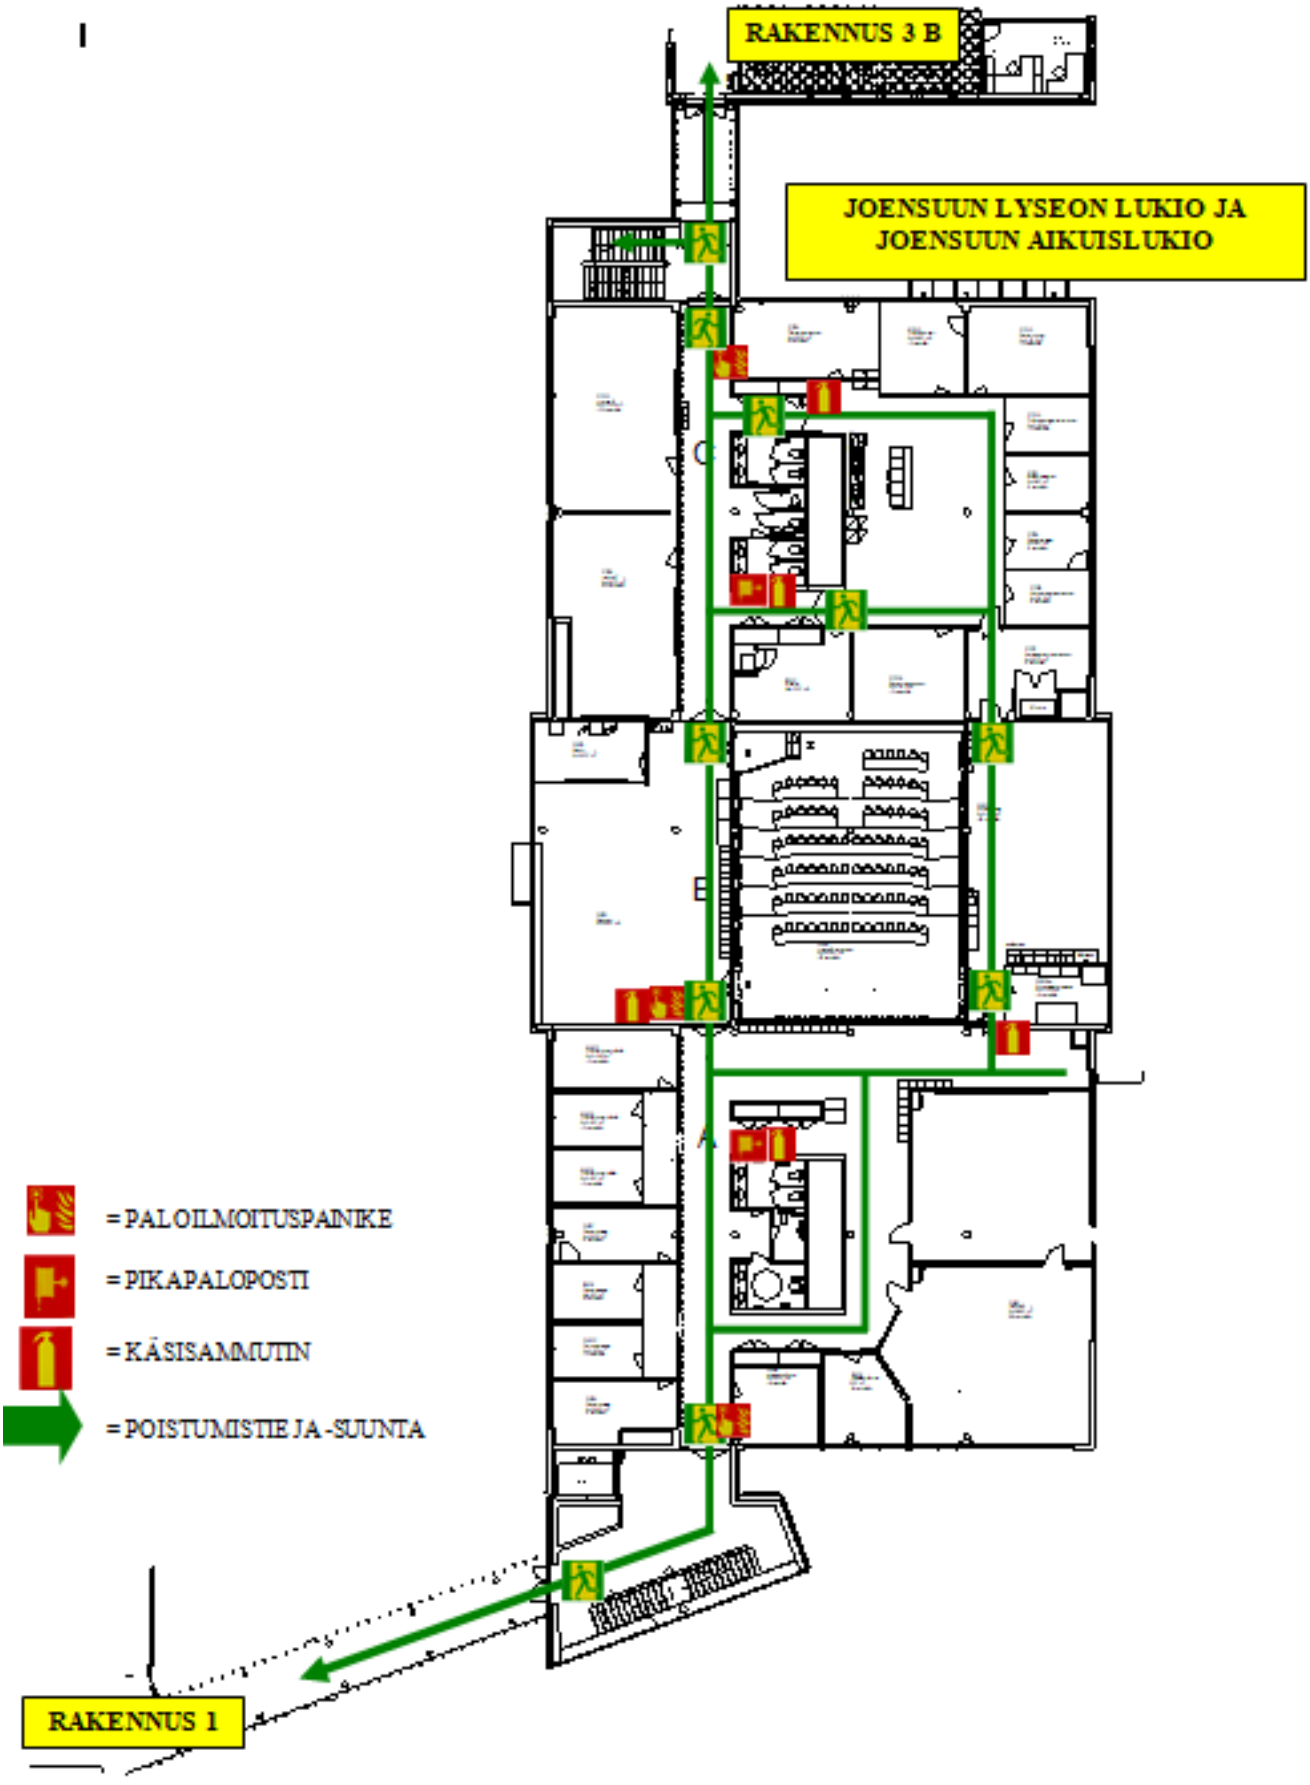
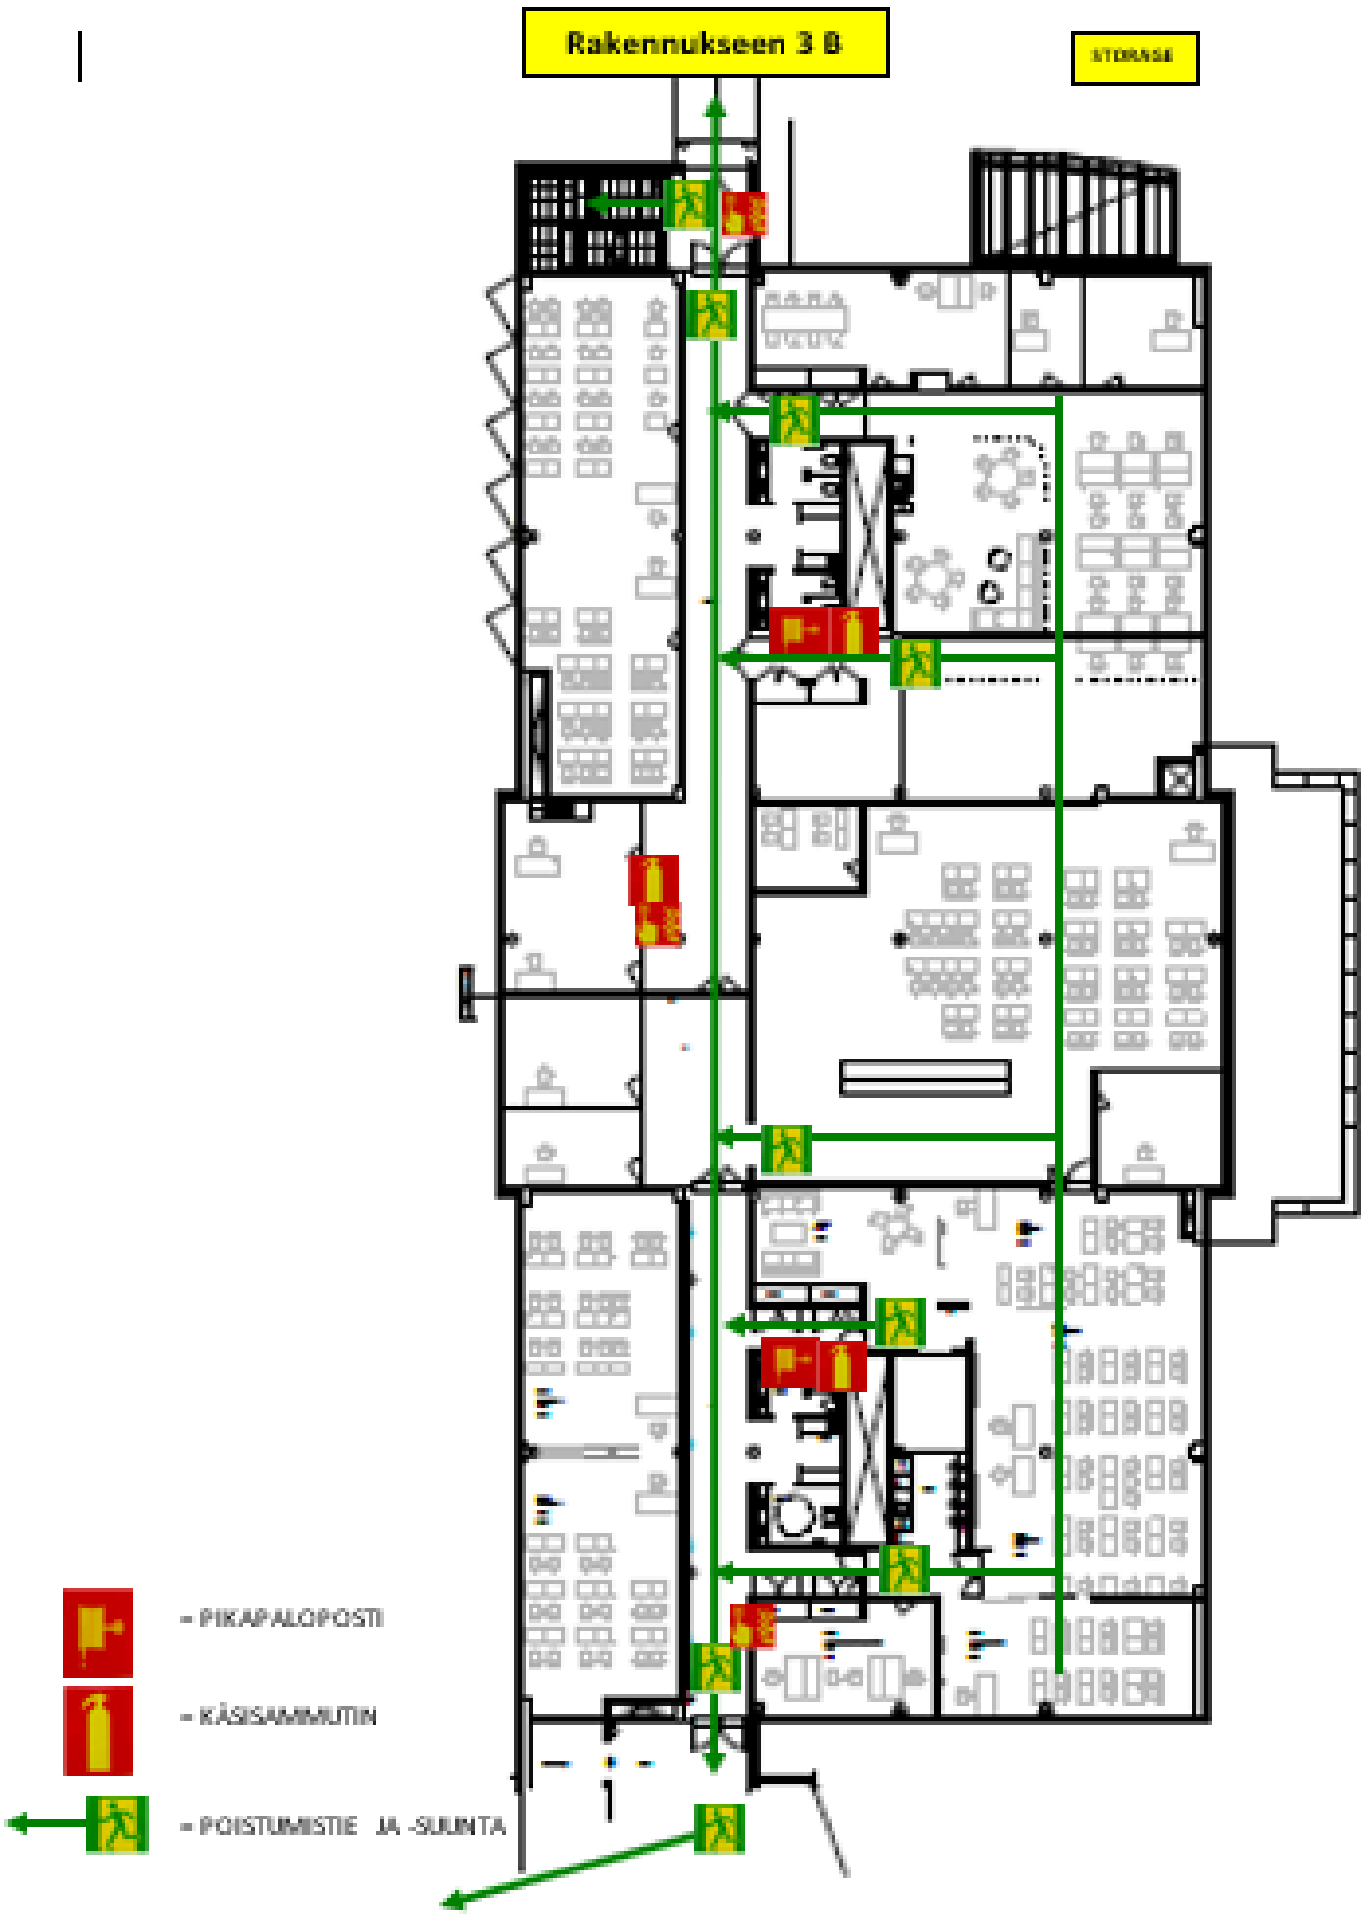
1. KERROS


RAVINTOLA
PUISTO
LUKIO
RAKENNUS 1
– PALOILMOITUSPAINIKE
– PIKAPALOPOSTI
– KÄSISAMMUTIN
– POISTUMISTIE JA -SUUNTA


2. KERROS


RAKENNUS 3 B
JOENSUUN LYSEON LUKIO JA
JOENSUUN AIKUISLUKIO
= PALOILMOITUSPAINIKE
= PIKAPALOPOSTI
= KÄSISAMMUTIN
= POISTUMISTIE JA -SUUNTA
RAKENNUS 1

3. KERROS


Rakennukseen 3 B
= PIKAPALOPOSTI
= KÄSISAMMUTIN
= POISTUMISTIE JA -SUUNTA

4. KERROS

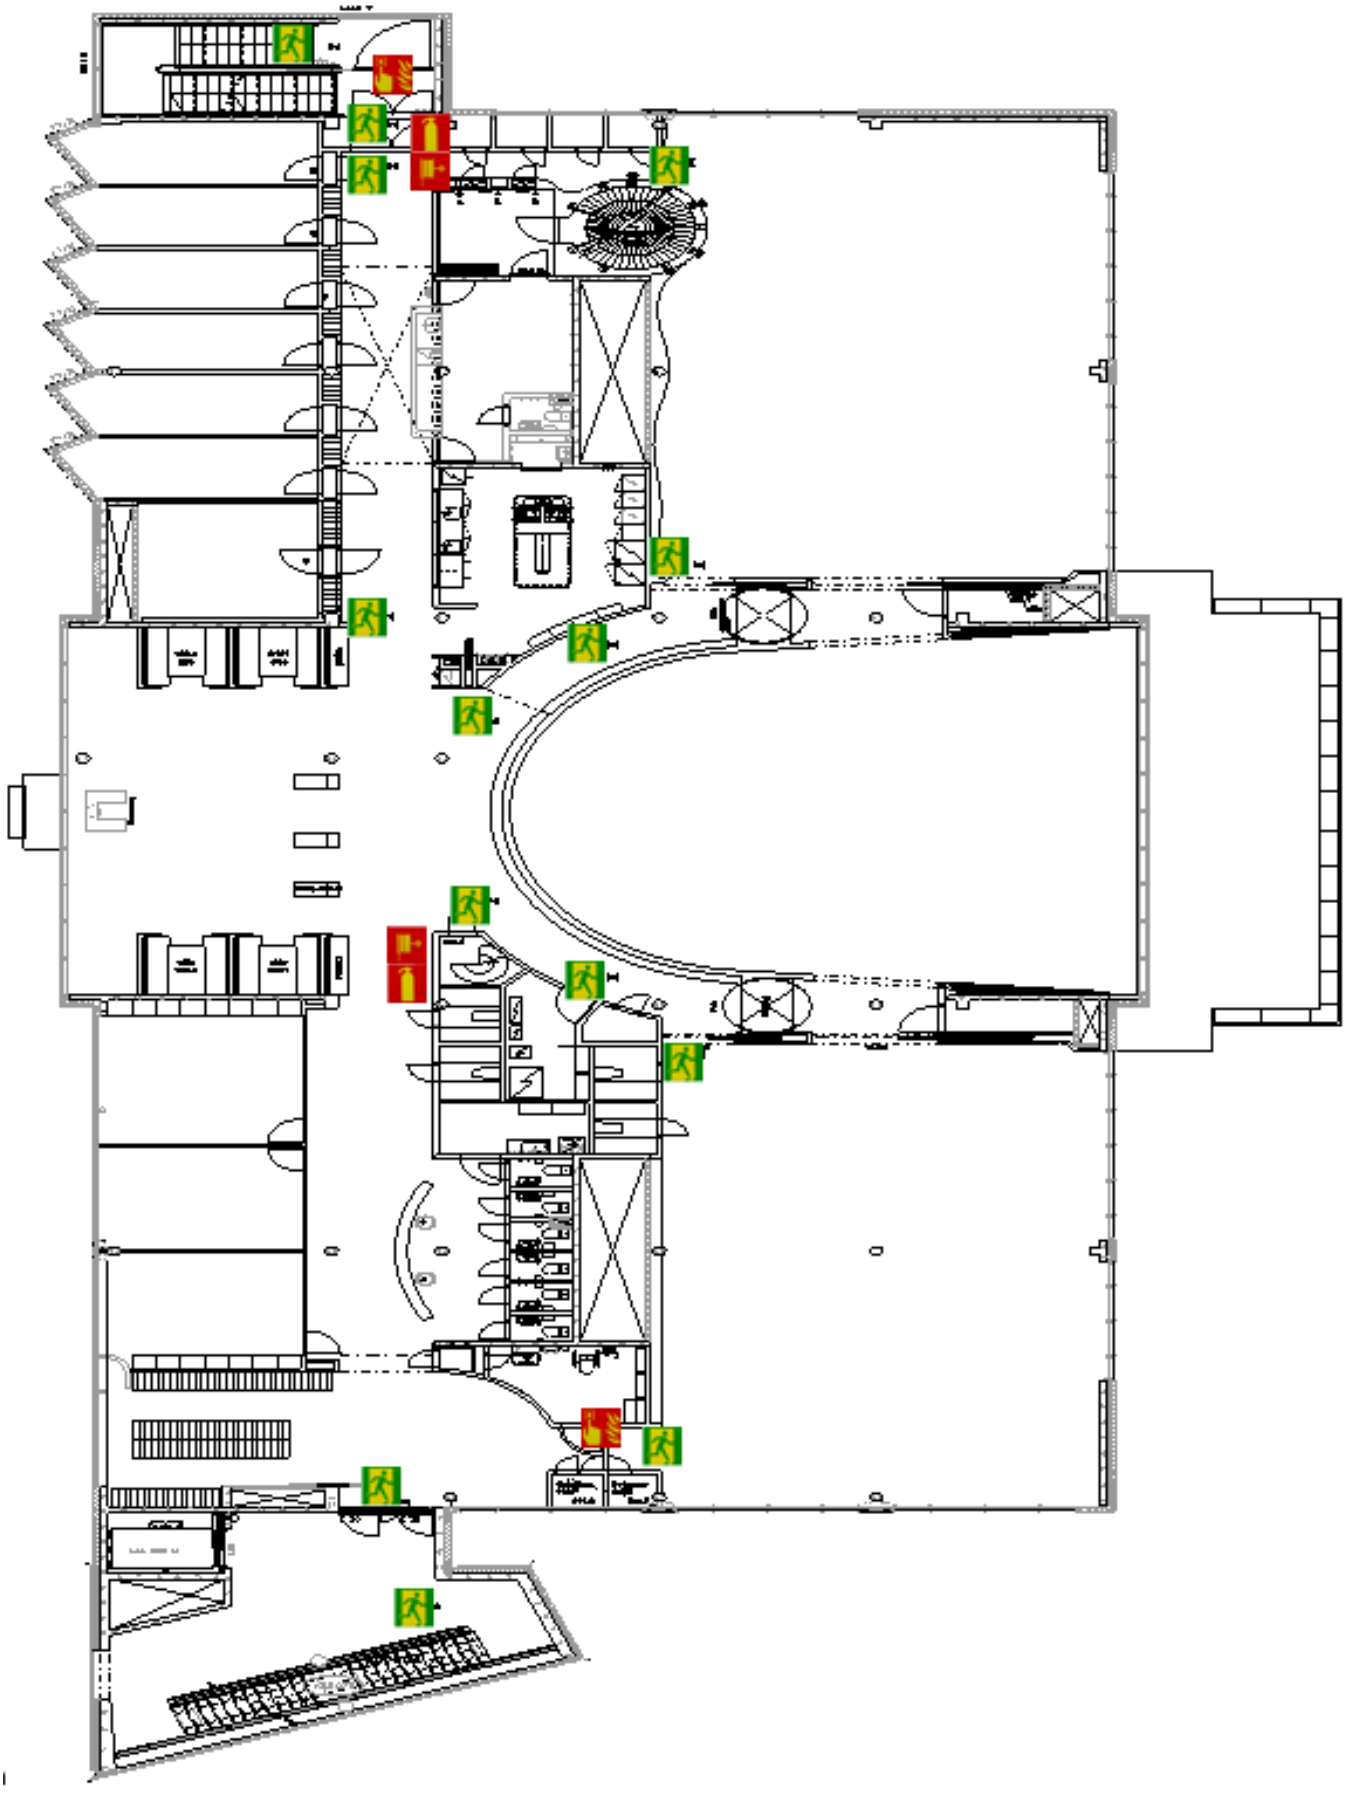

5. KERROS

